

## 売 地

所 在 岡山市南区山田 1025-1、1026-1

現 況 田

用 途 市街化調整区域

面 積 実測 937.29 m<sup>2</sup> 283.53 坪

接 道 私道 5.0 メートル道路に接続 通行・給水・排水地役権


その他 開発許可、造成後引き渡し 農業用倉庫として

水道引き込み済み(別途工事負担金 55 万)

価 格 総額 1,984 万円 (坪 7 万円)





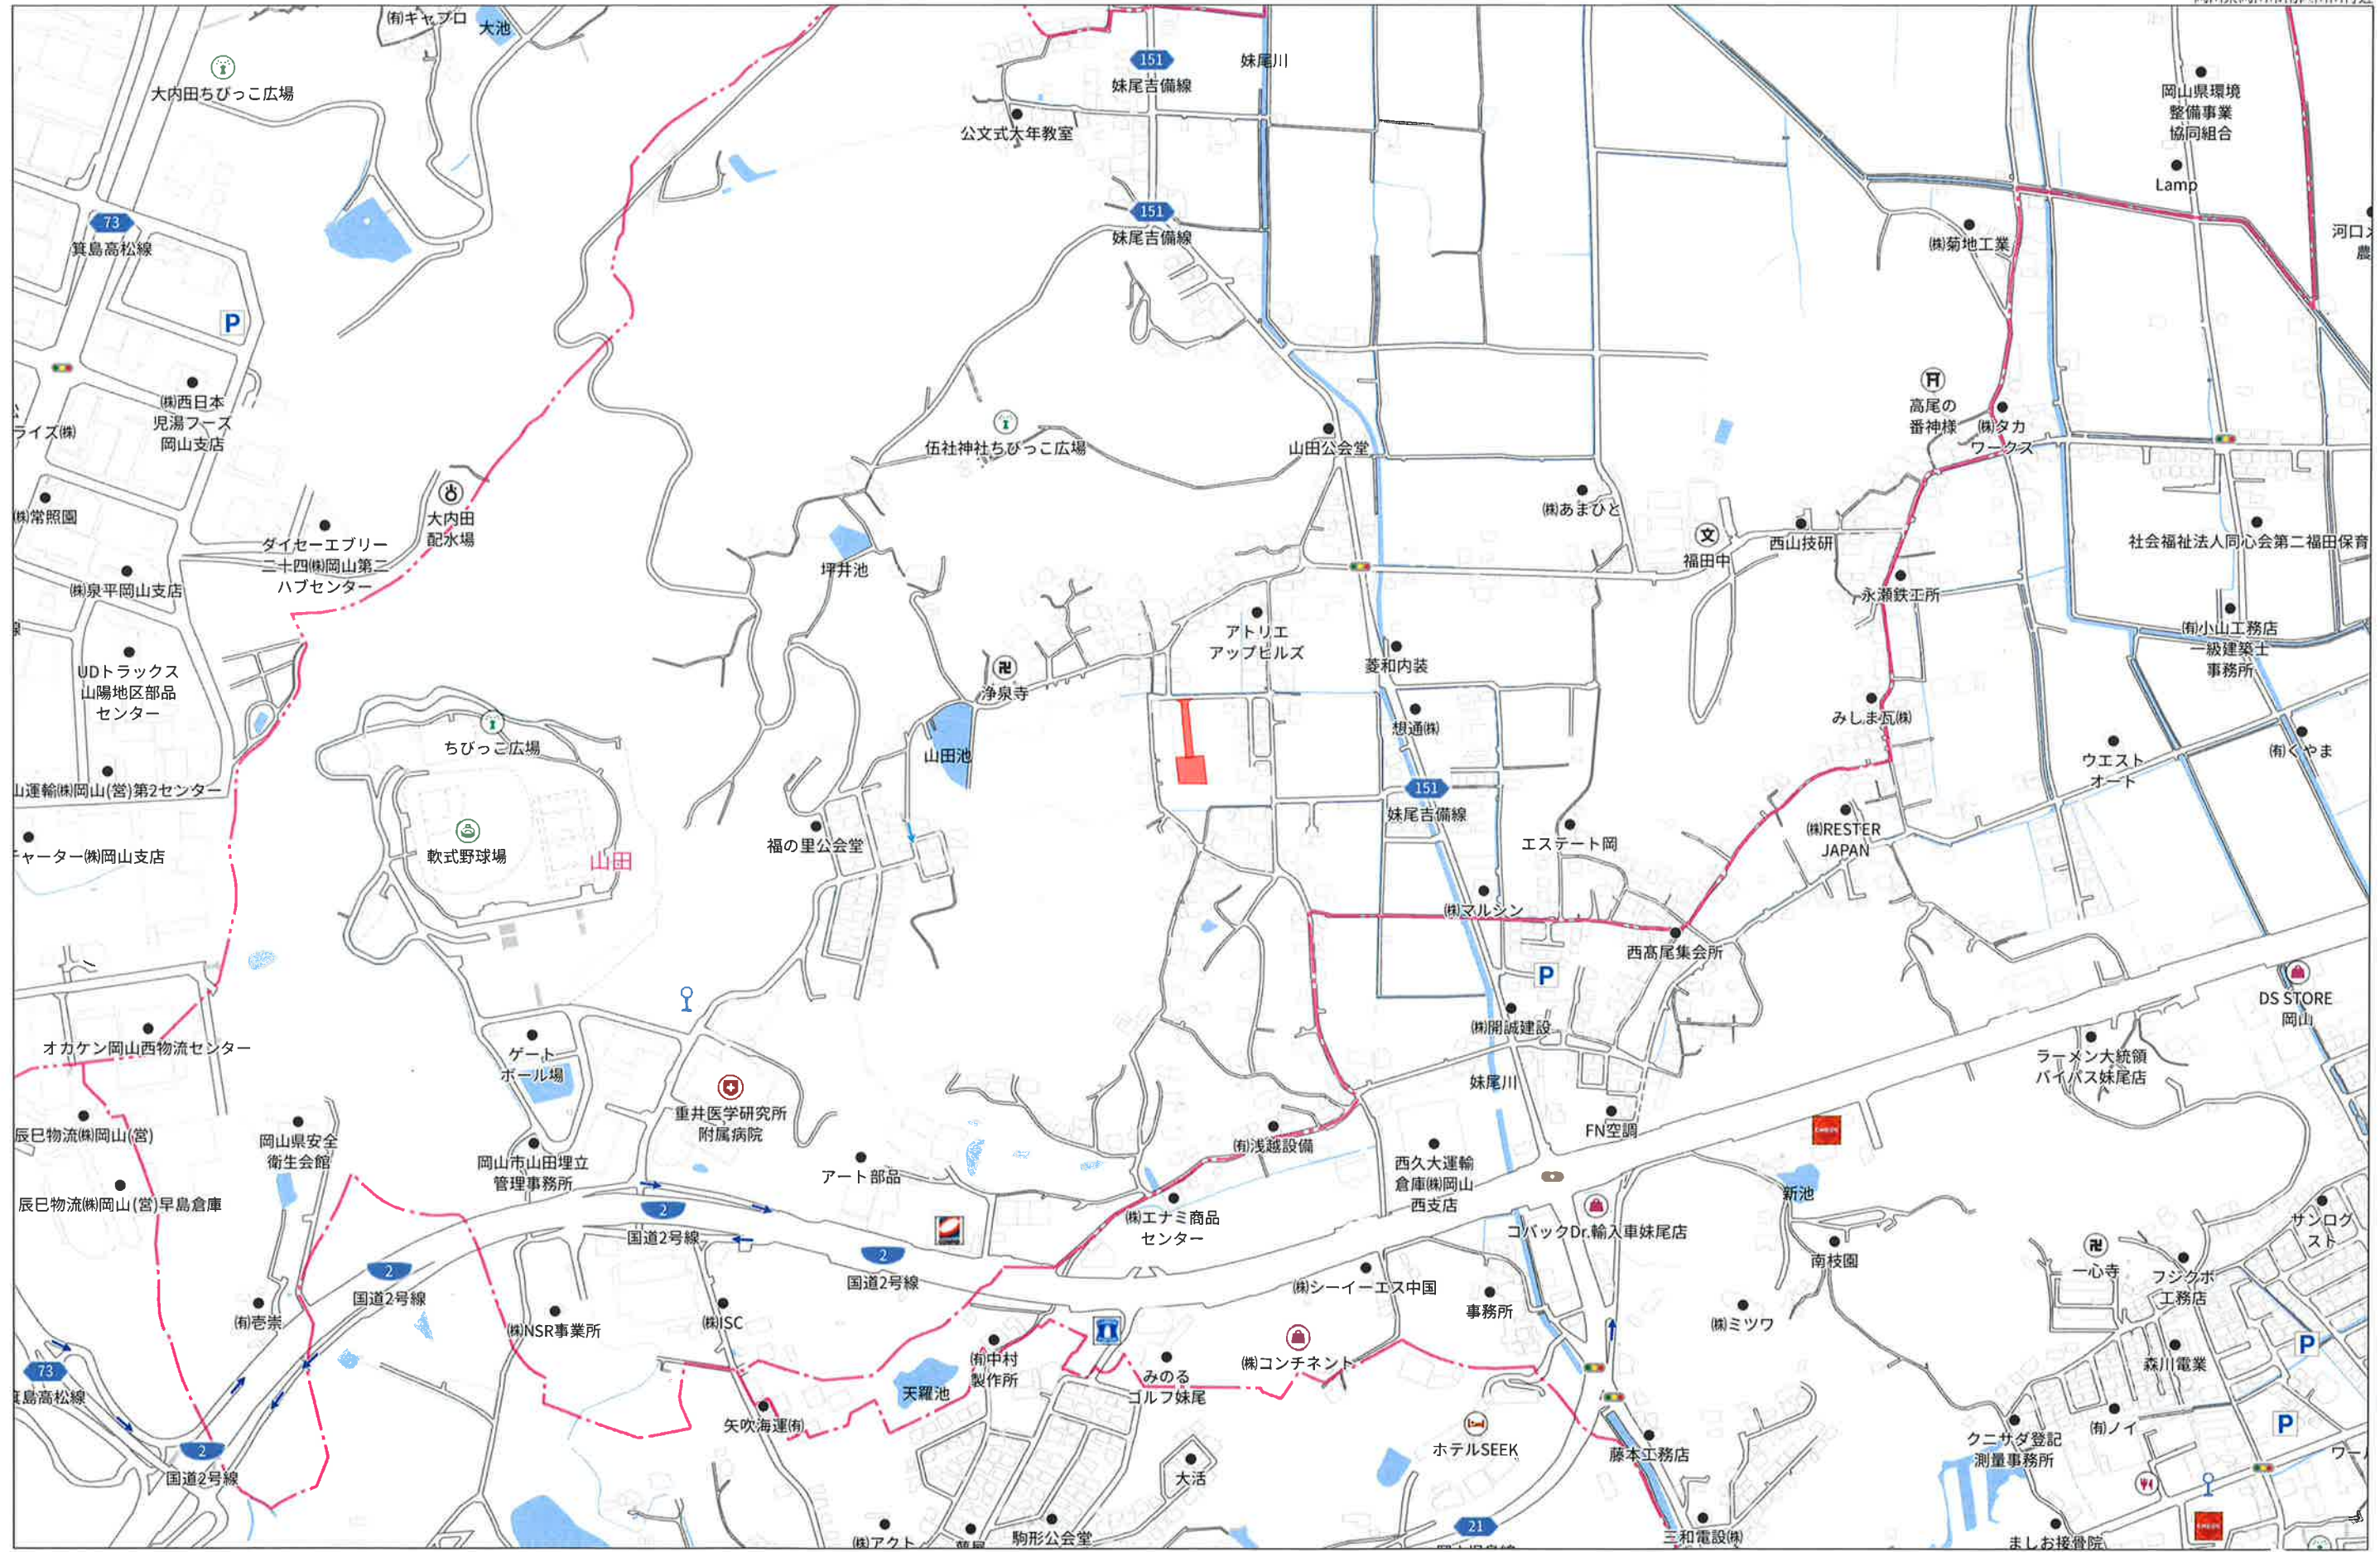









# 岡山市南区山田<sub>1022</sub>地内概略図

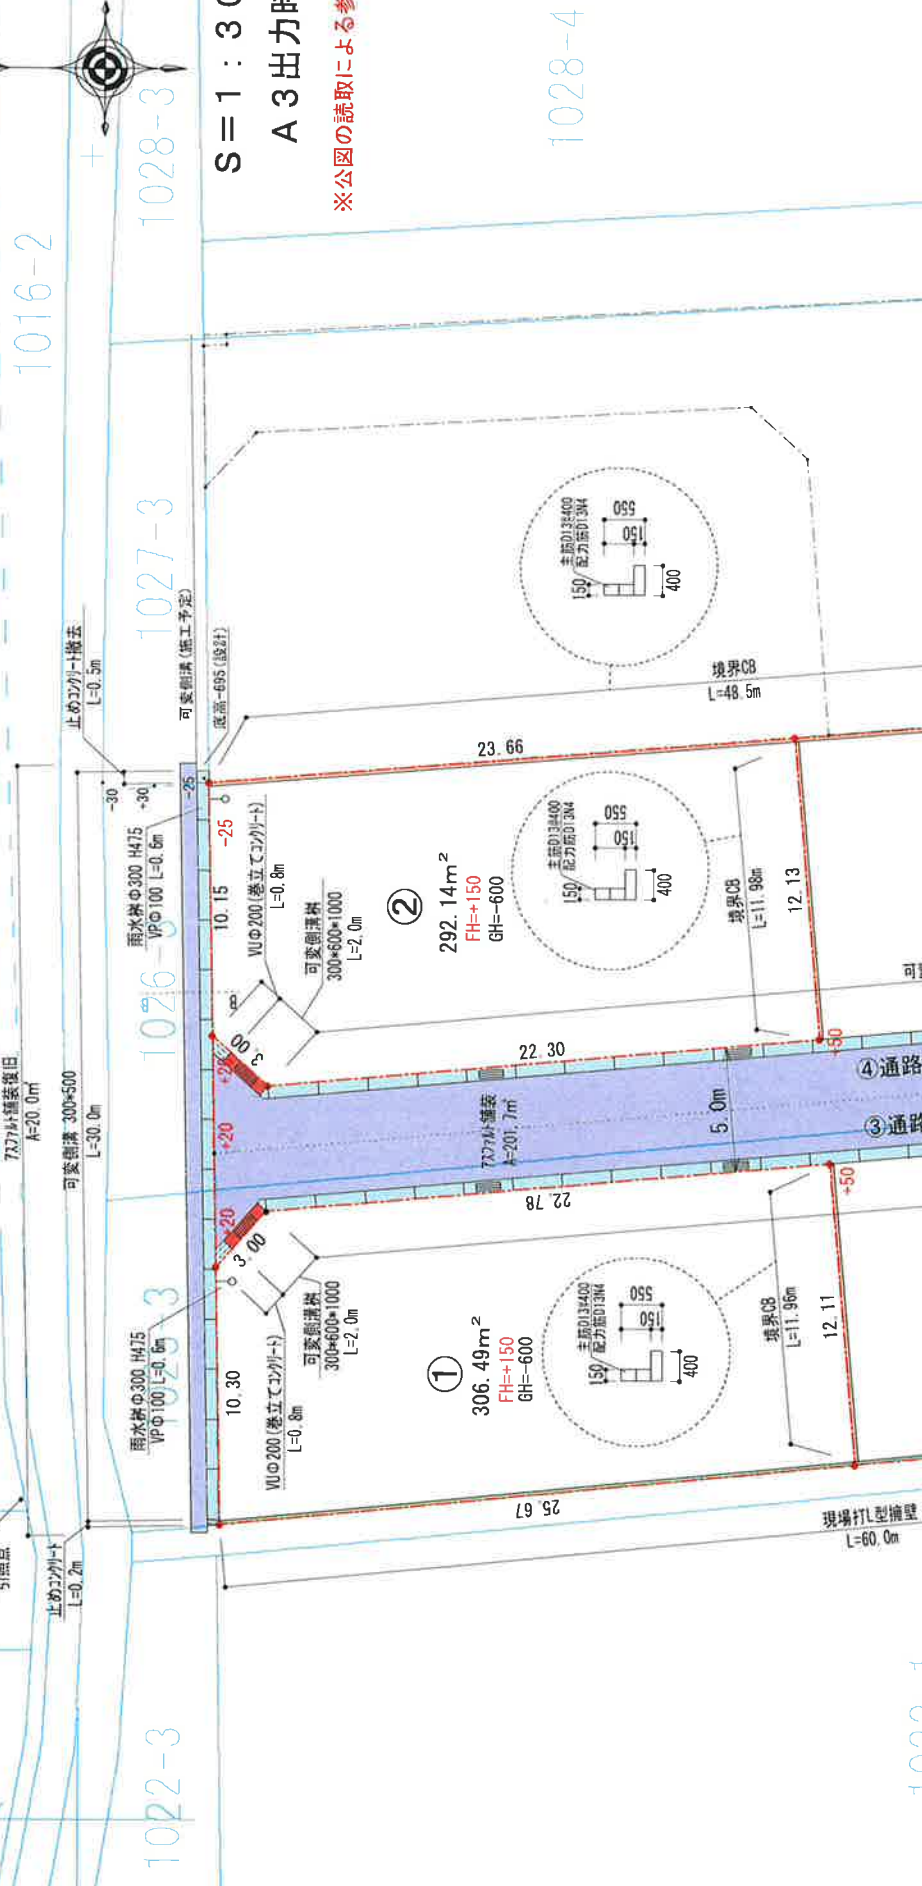

1019  
1017-1  
1016  
1016-2


1022-3  
1023-3  
1026-3  
1027-3  
1028-3  
1028-4  
1028-1  
1029-6

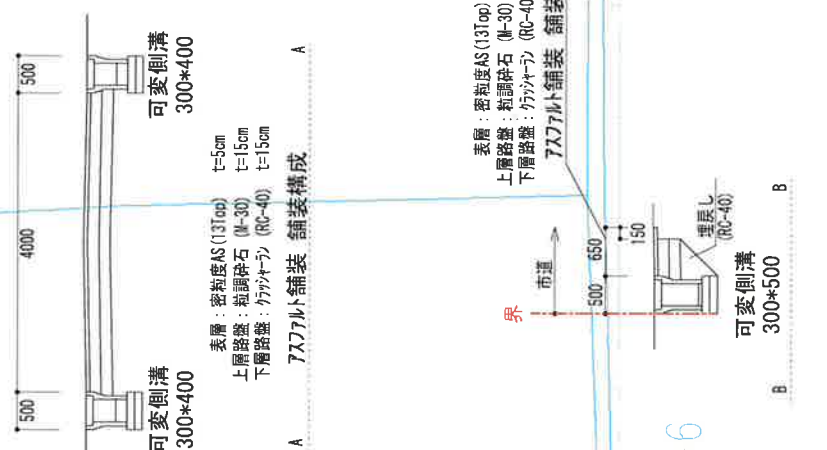


1024-1  
1024-2  
1023-1  
1023-2  
1024  
1030

# 区划图

岡山市南区山田地内

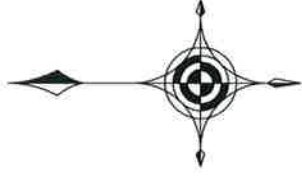

S=1:250

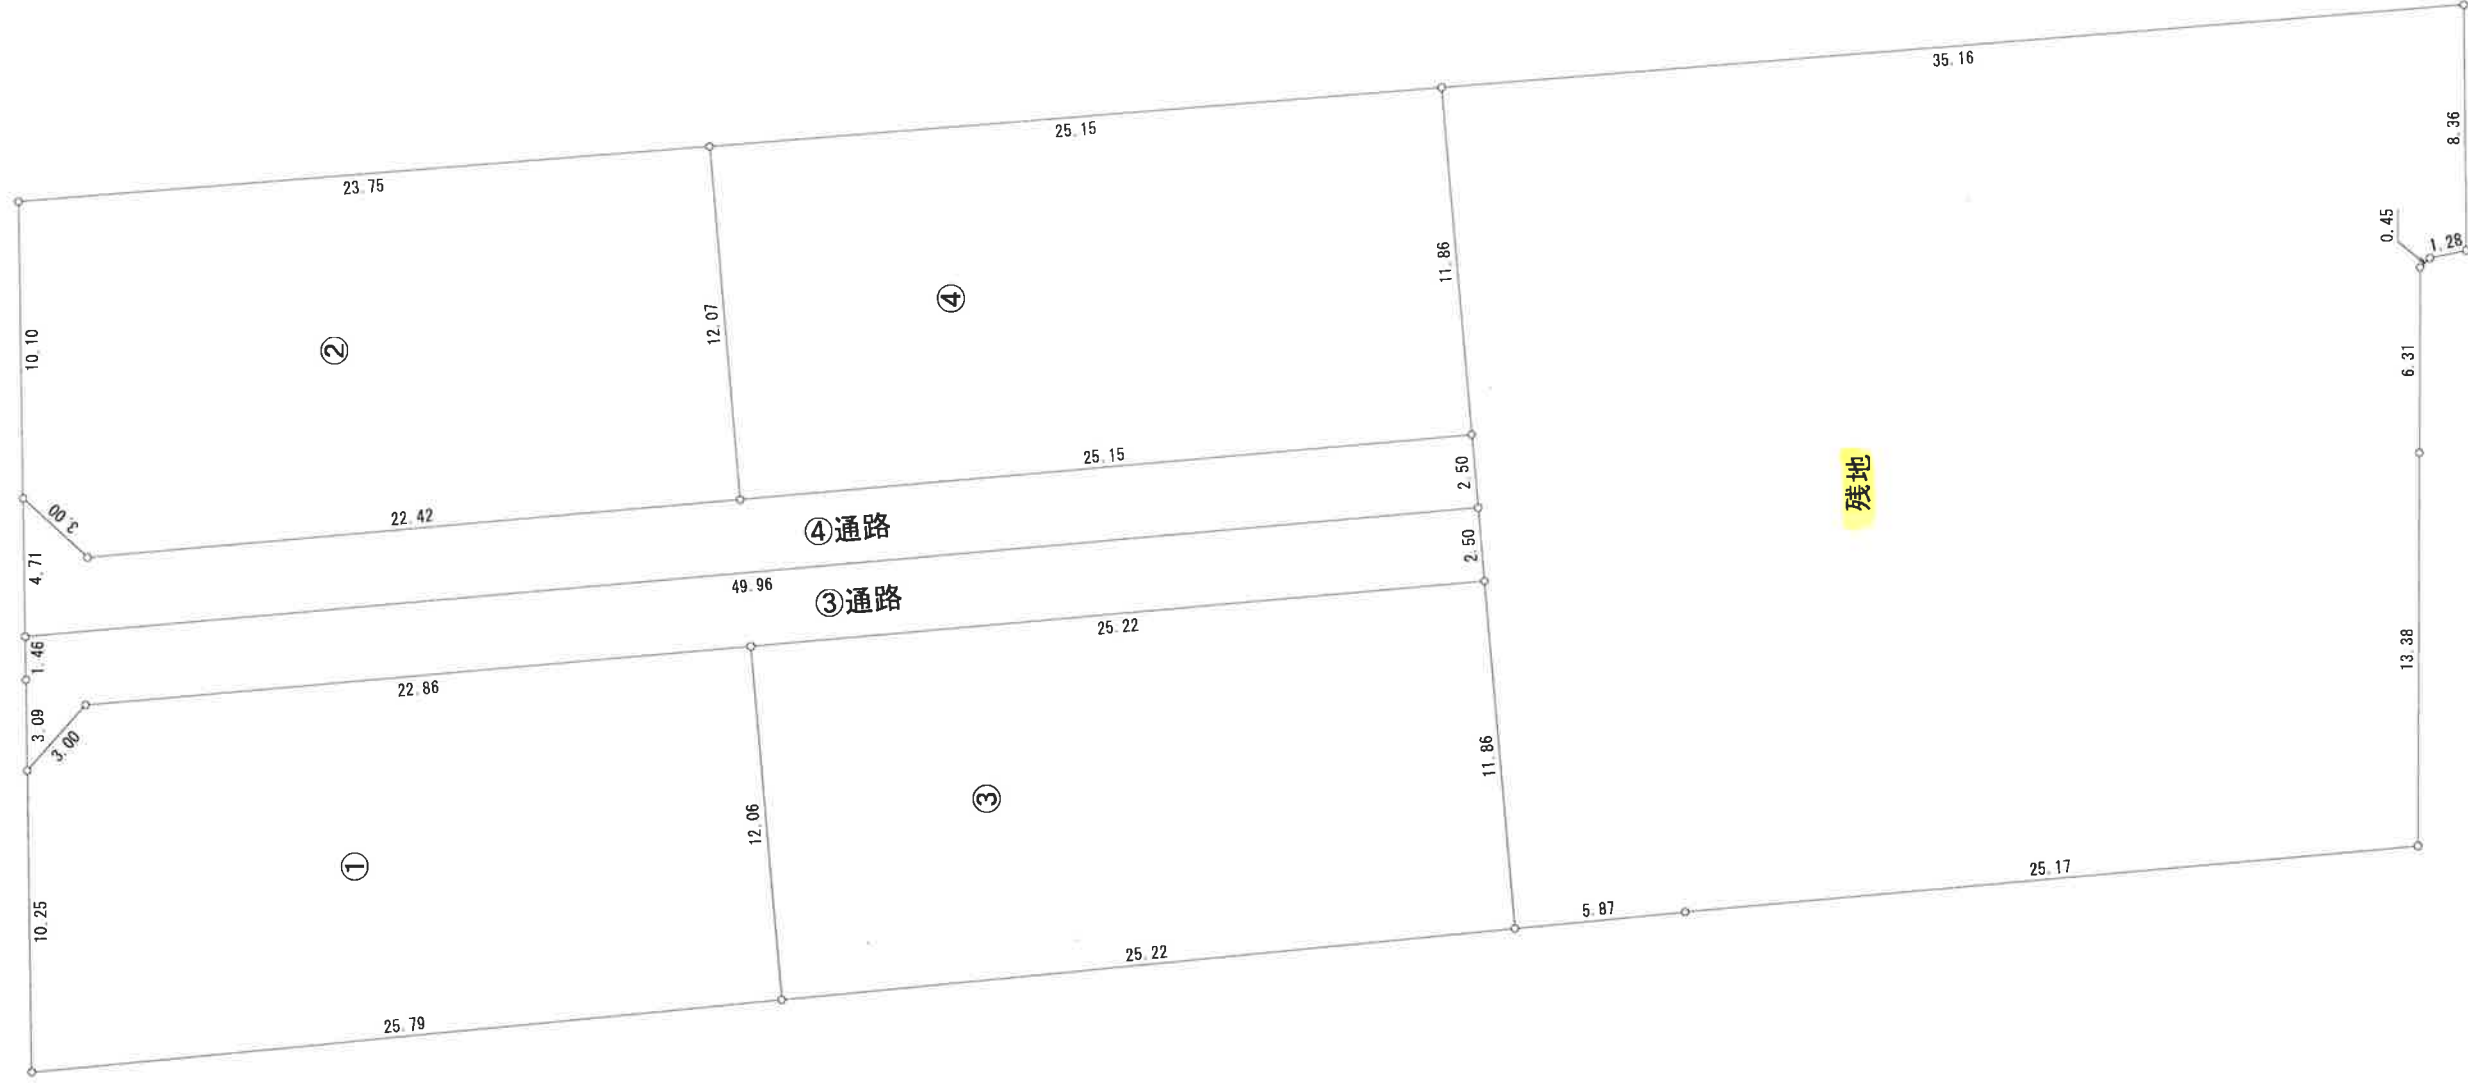

面積一覽表

地番	面積	坪数	数
①	306.50 m <sup>2</sup>	92.71 坪	
②	292.14 m <sup>2</sup>	88.37 坪	
③	301.87 m <sup>2</sup>	91.31 坪	
③通路	127.32 m <sup>2</sup>	38.51 坪	
④	301.16 m <sup>2</sup>	91.10 坪	
④通路	127.18 m <sup>2</sup>	38.47 坪	
残地	937.29 m <sup>2</sup>	283.53 坪	