

売 地

所 在 岡山市南区山田 1025-1、1026-1

現 況 雑種地 地目 田

用 途 市街化調整区域

面 積 実測 937.29 m² 283.53 坪

接 道 私道 5.0 メートル道路に接続 通行・給水・排水地役権付


その他 現況引き渡し 荒造成済み、農地転用許可必要


水道引き込み済み(別途工事負担金 5 5 万)

価 格 総 額 金 1132 万円 (坪 4 万円)




資材置き場用地として

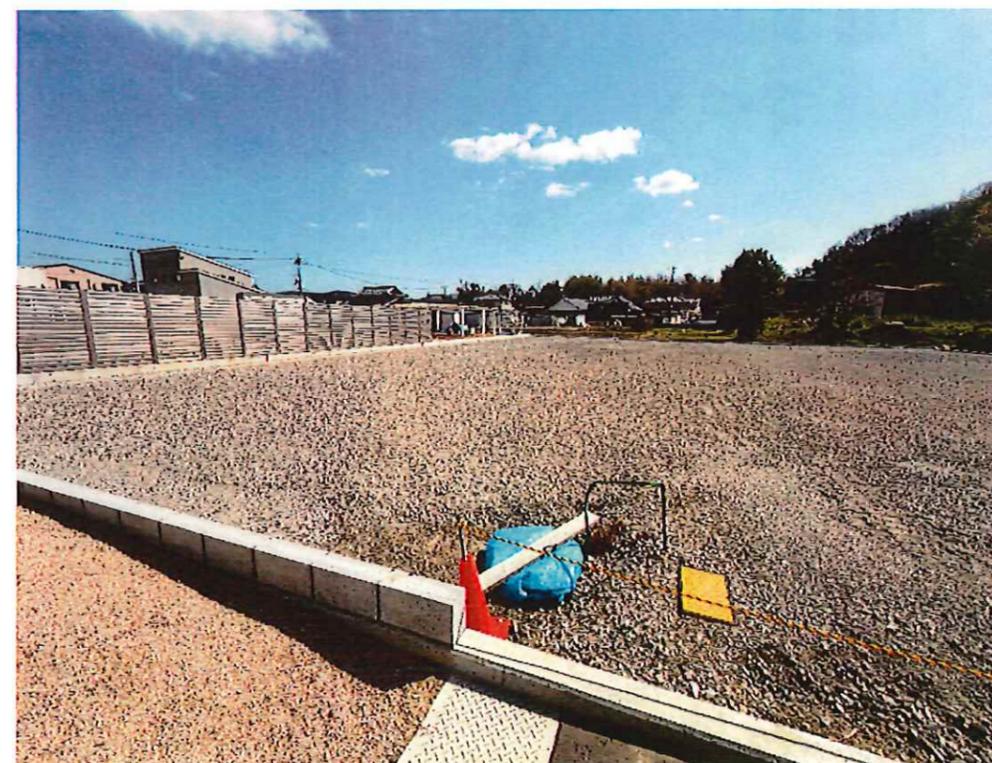

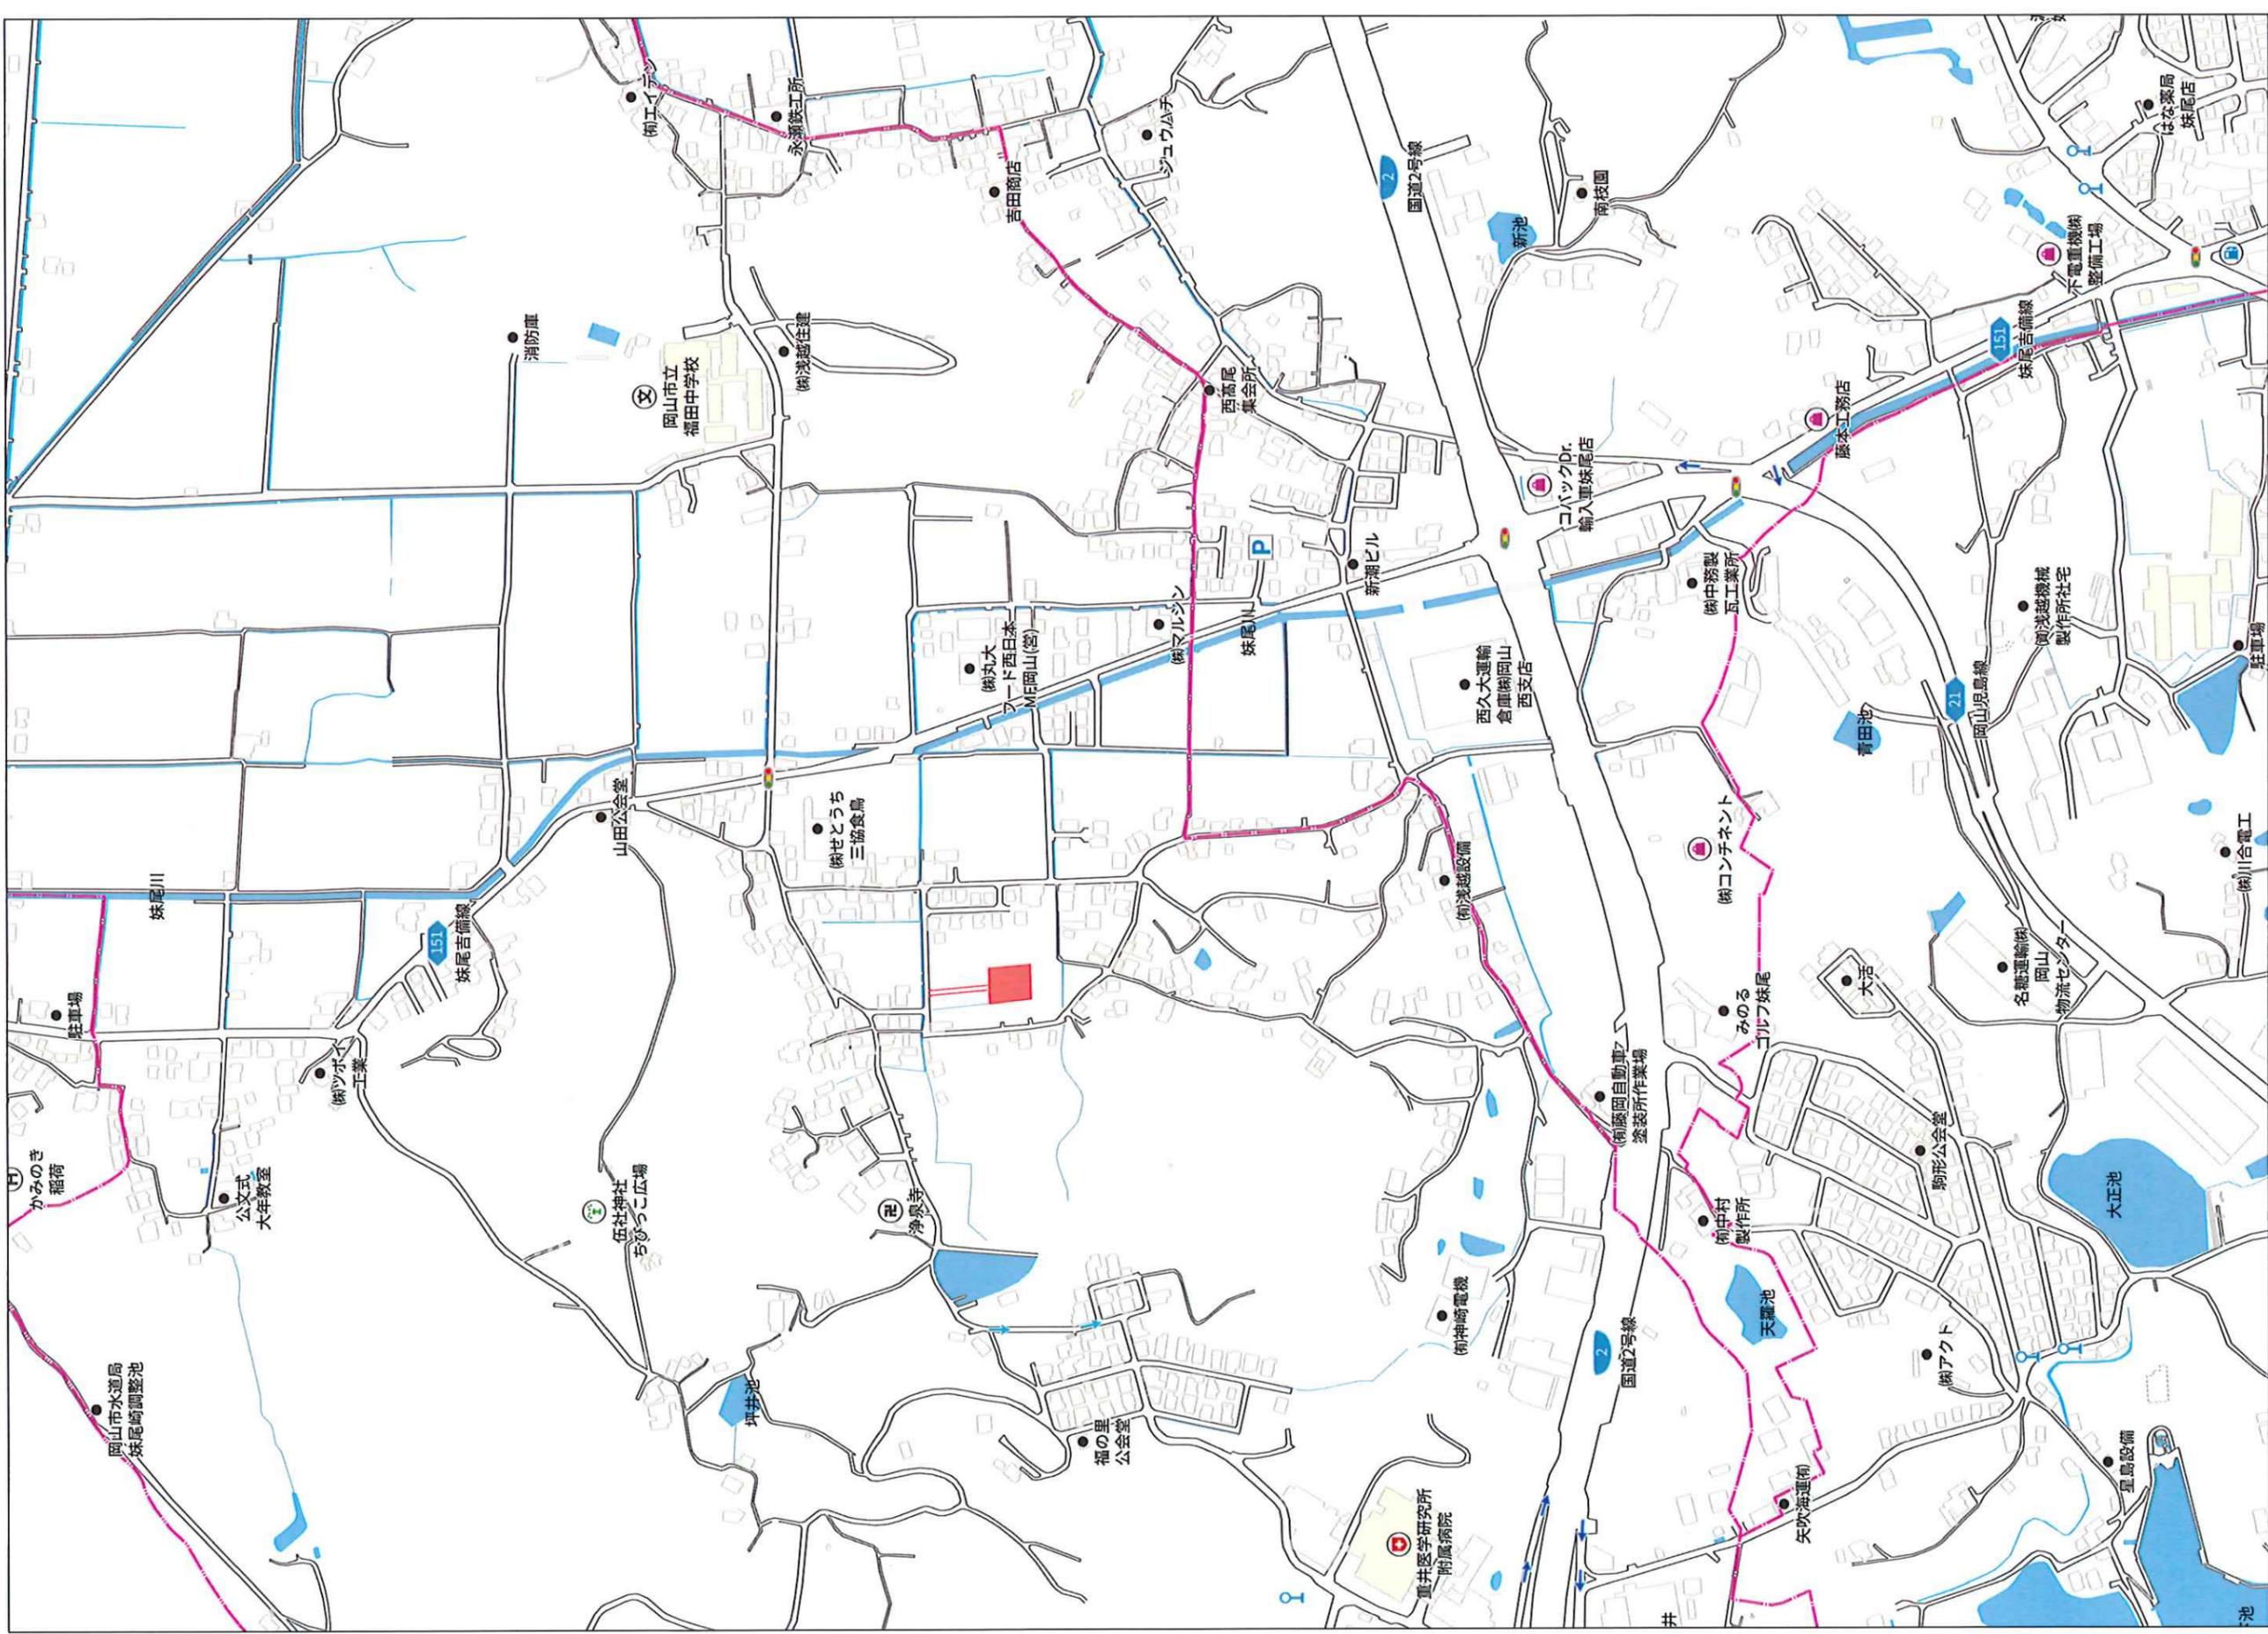


区划图

岡山市南区山田地内

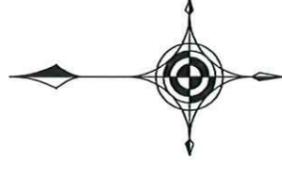

S=1:250

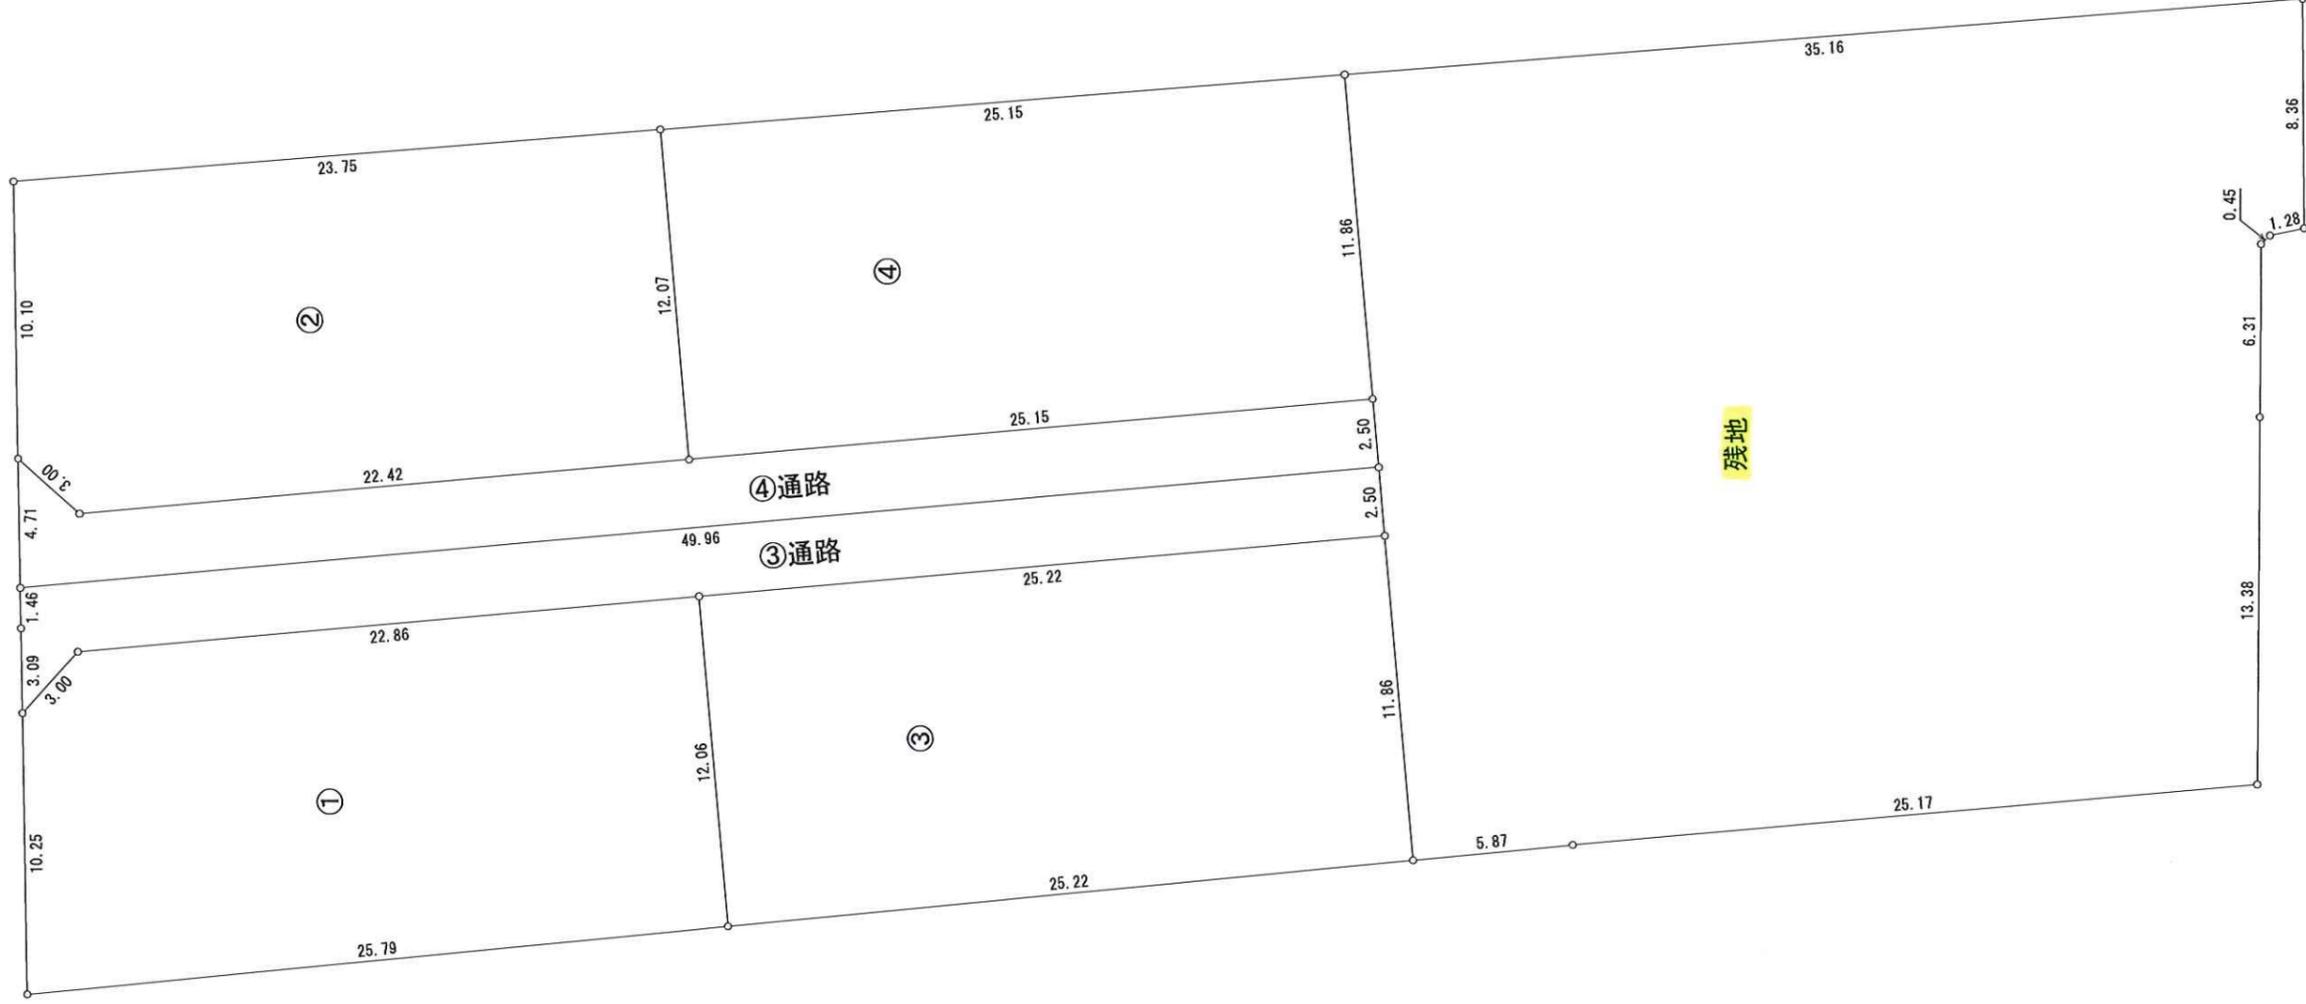

面積一覽表

地番	面積	坪数
①	306.50 m ²	92.71 坪
②	292.14 m ²	88.37 坪
③	301.87 m ²	91.31 坪
③通路	127.32 m ²	38.51 坪
④	301.16 m ²	91.10 坪
④通路	127.18 m ²	38.47 坪
残地	937.29 m ²	283.53 坪

